

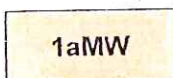
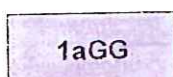
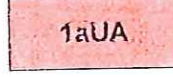
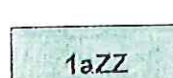
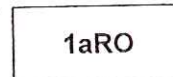
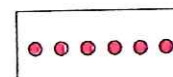
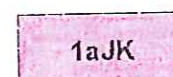
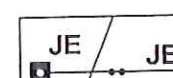
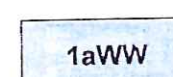
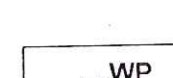


OZNACZENIA GRAFICZNE USTALEŃ PLANU :

	LINIA ROZGRANICZAJĄCA
	LINIA ROZGRANICZAJĄCA ORIENTACYJNA
	TERENY ZABUDOWY WIEJSKIEJ I MIESZKANIOWEJ : 1a - numer terenu, MW - symbol terenu, w tym : MW - zabudowa wiejska, MR - zabudowa wiejska rozproszona, MJ - zabudowa jednorodzinna, MM - zabudowa wielorodzinna.
	TERENY DZIAŁALNOŚCI GOSPODARCZEJ : 1a - numer terenu, GG - symbol terenu, w tym : GG - działalność gospodarcza, GM - działalność gospodarcza z mieszkaniami.
	TERENY USŁUG PUBLICZNYCH : 1a - numer terenu, UA - symbol terenu, w tym : UA - administracja publiczna, UO - usługi oświaty, UK - usługi kultury, US - usługi sakralne, UZ - usługi zdrowia, UP - remiza straży pożarnej, UR - urządzenia rekreacyjne i sportowe.
	TERENY ZIELENI I TERENY Z DUŻYM UDZIAŁEM ZIELENI : 1a - numer terenu, ZZ - symbol terenu, w tym : ZZ - zieleń, ZL - zieleń leśna, ZC - cmentarz, ZH - cmentarz historyczny.
	TERENY OTWARTE : 1a - numer terenu, RO - symbol terenu, w tym : RO - teren otwarty, RZ - teren otwarty z zakazem zabudowy.
	TERENY URZĄDZEŃ KOMUNIKACJI : 1a - numer kolejny drogi w danej kategorii, KP - kategoria drogi, w tym : KP - drogi powiatowe, KG - ważniejsze drogi gminne, KD - drogi wewnętrzne dojazdowe, KR - ścieżki rowerowe.
	ŚCIEŻKI DYDAKTYCZNE
	TERENY URZĄDZEŃ INFRASTRUKTURY TECHNICZNEJ : 1a - numer terenu, JK - symbol terenu, w tym : JK - urządzenia kanalizacji sanitarnej, JO - składowisko odpadów.
	URZĄDZENIA INFRASTRUKTURY TECHNICZNEJ - PUNKTOWE / LINIOWE : JE - energia elektryczna SN 15kV, JW - zaopatrzenie w wodę, JB - otwór badawczy EPWIK, JK - odprowadzenie ścieków.
	TERENY WÓD OTWARTYCH : 1a - numer terenu, WW - symbol terenu, w tym : WW - wody otwarte, WM - kanał melioracji podstawowej, WR - przedwale Jeziora Drużno.
	URZĄDZENIA ZWIĄZANE Z WODAMI OTWARTYMI : WP - stacja pomp, WB - magazyn przeciwpowodziowy, WS - strażnica wałowa, WG - przystań rybacka, WK - most zwodzony.
	WAŁ PRZECIWPOWODZIOWY JEZIORA DRUŻNO
	DROGI WODNE ŚRÓDLĄDOWE
	SZLAKI TURYSTYKI WODNEJ
	PROPONOWANE SZLAKI TURYSTYKI WODNEJ

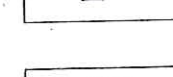


OGŁK: ROZP. NR 37 WOJ. W.M. Z 12.07.2002 R. [Dz.Urz. 87]
/ROZP. NR 21 WOJ. W.M. Z 14.04.2003 R. [Dz.Urz. 52]

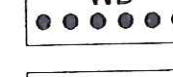


WYRÓŻNIAJĄCE SIĘ BUDYNKI




REZERWAT JEZIORA DRUŻNO

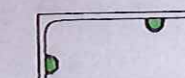

STREFA OTULINOWA REZERWATU JEZIORA DRUŻNO

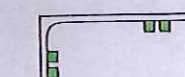

OBSZAR CHRONIONEGO KRAJOBRAZU

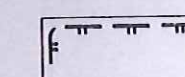


OCHRONA KONSERWATORSKA A



OCHRONA KONSERWATORSKA B




OCHRONA KRAJOBRAZU K

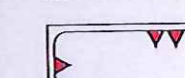


OBSERWACJA ARCHEOLOGICZNA OW



USTALENIA NA RYSUNKU NR 2

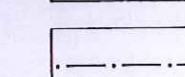


GRANICA OBRĘBU EWIDENCYJNEGO

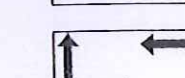

GRANICA GMINY, GRANICA PLANU

RYSUNEK NR 1:
 § 22 - obręb Zwierzno
 § 23 - obręb Złotnica
 § 24 - obręb Stalewo

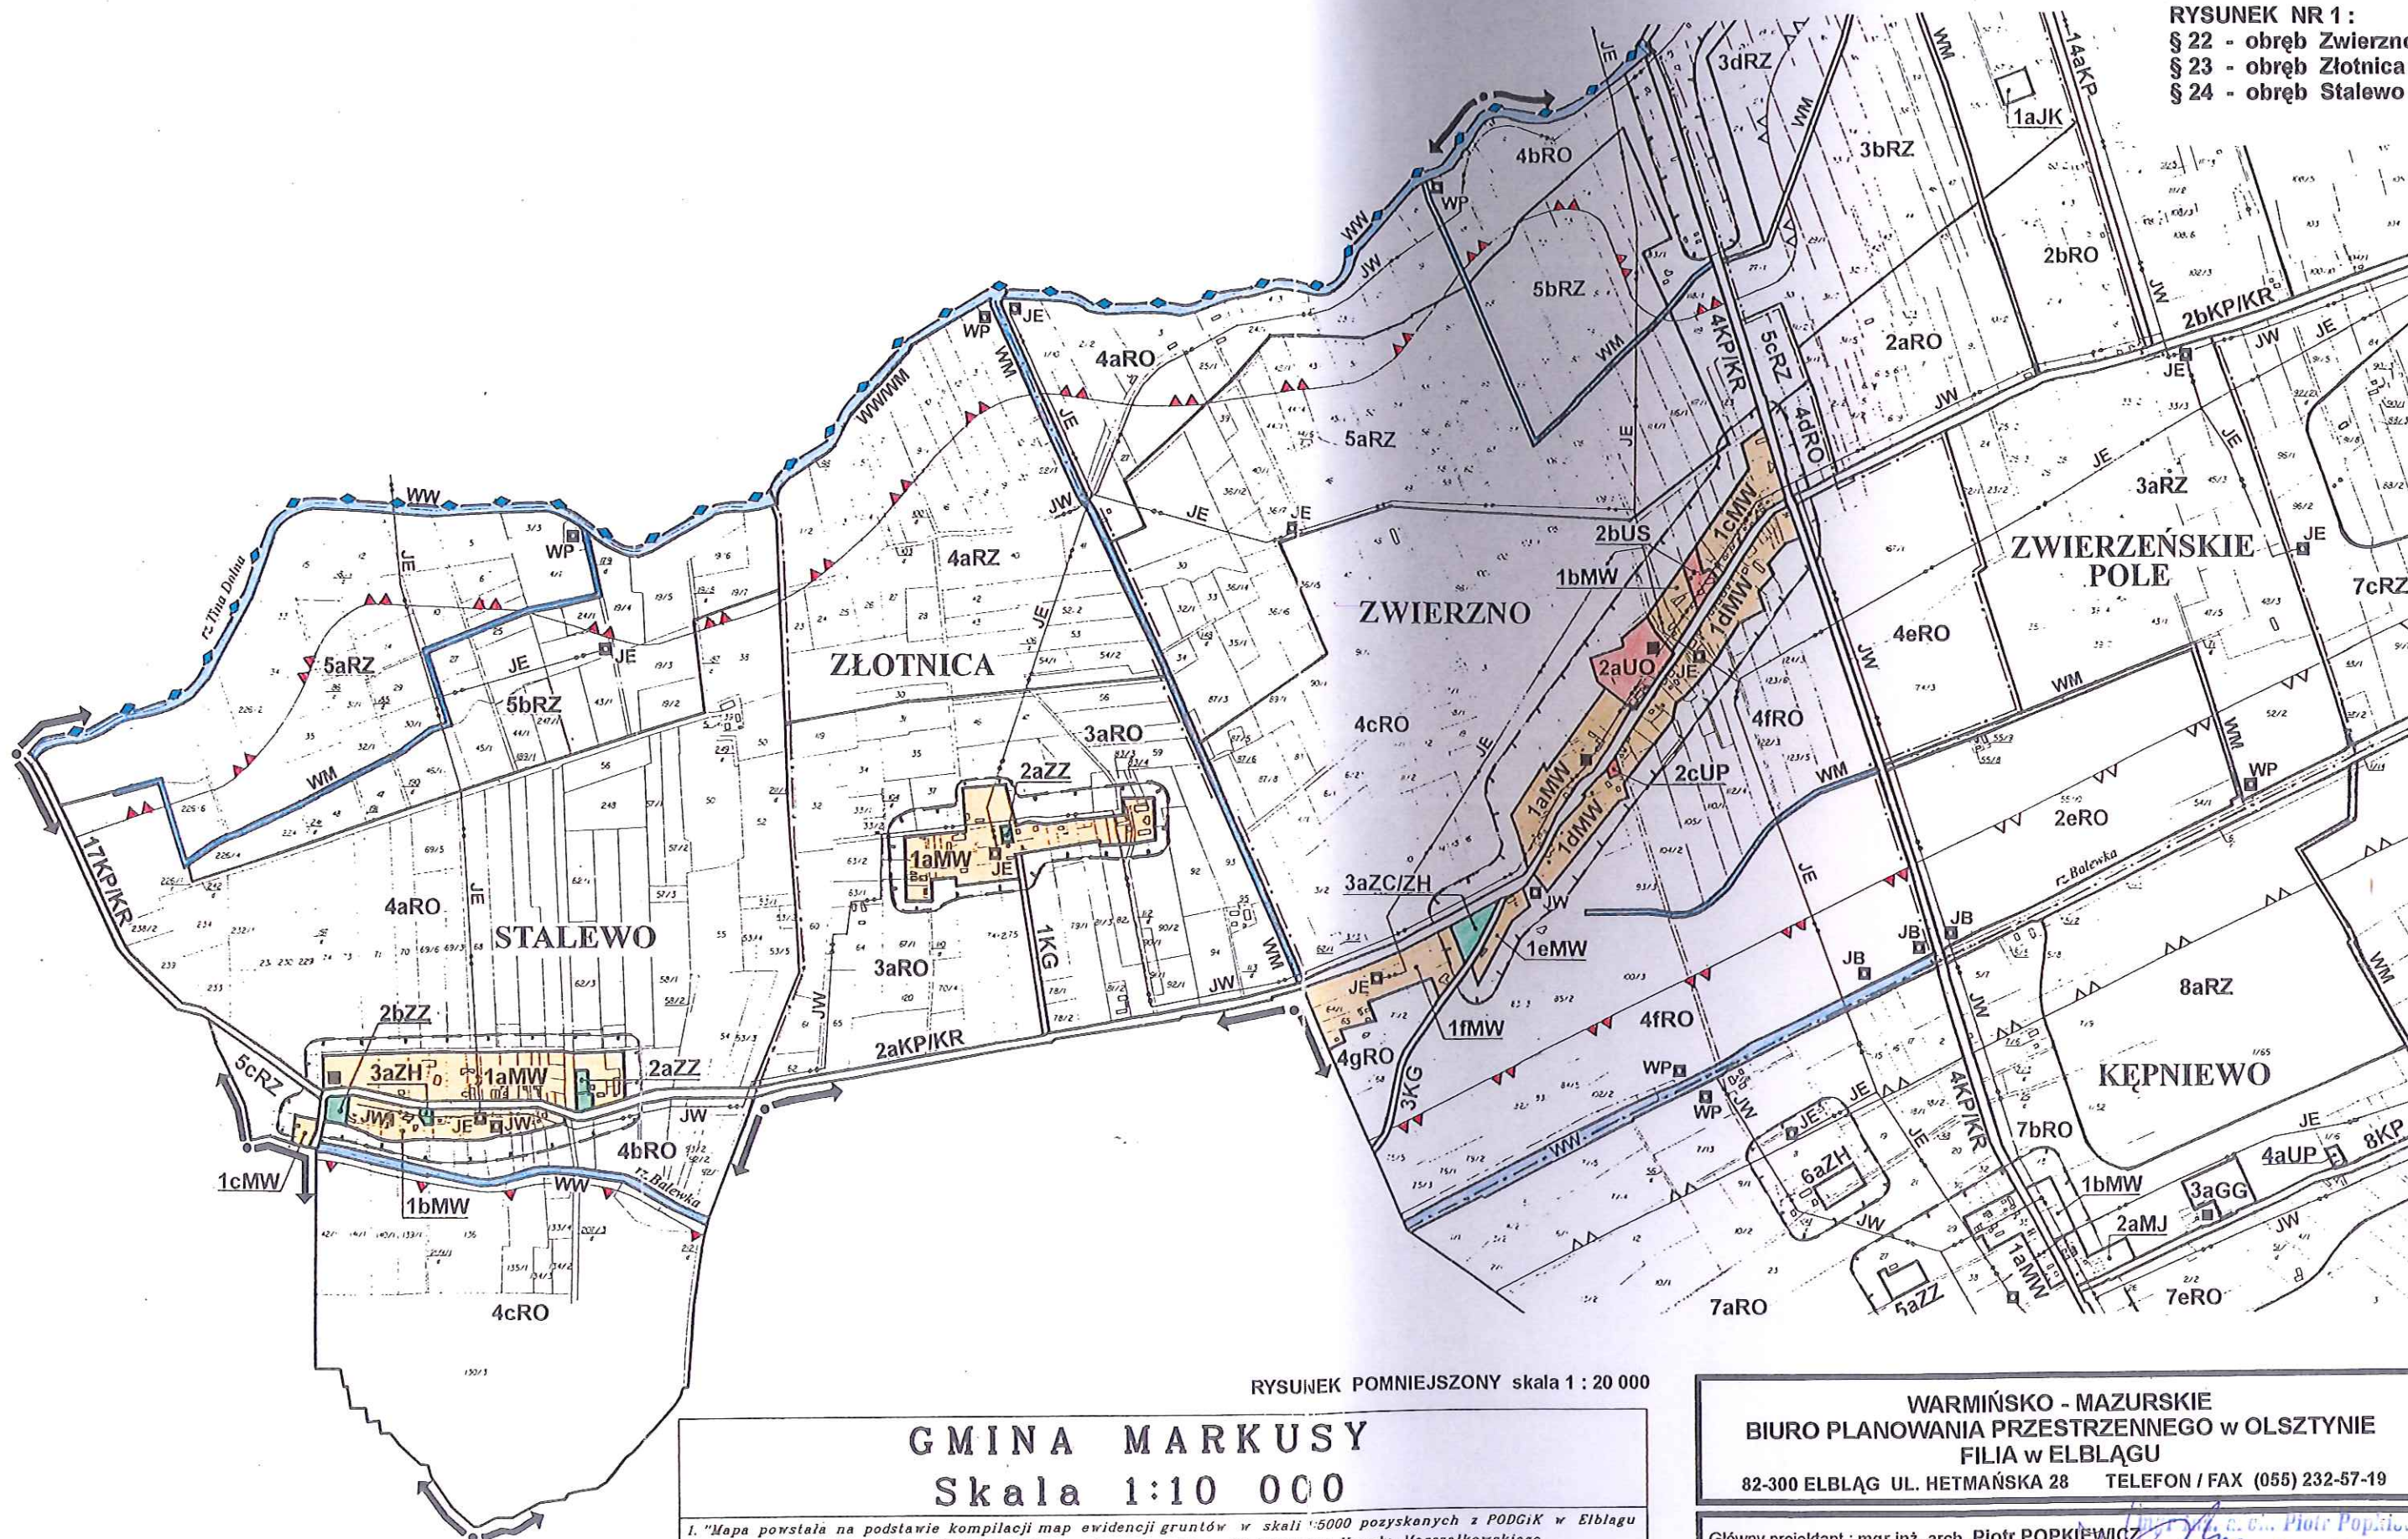

RYSUNEK POMNIEJSZONY skala 1 : 20 000

GMINA MARKUSY Skala 1:10 000

1. "Mapa powstała na podstawie kompilacji map ewidencji gruntów w skali 1:5000 pozyskanych z PODGiK w Elblągu oraz map topograficznych w skali 1:10 000 pozyskanych z Biura Regionalnego Urzędu Marszałkowskiego Województwa Warmińsko-Mazurskiego w Elblągu"
2. "Potwierdza się zgodność z oryginałem na podstawie Rozporządzenia Ministra Infrastruktury z dnia 13.12.2001 r. w sprawie dokumentów stosowanych w pracach planistycznych oraz wymaganych przy ustalaniu warunków zabudowy i zagospodarowania terenu."
3. Data opracowania: 29.01.2002 r.
4. Mapę opracowało: "PRZEDSIĘBIORSTWO USŁUG GEODEZYJNO KARTOGRAFICZNYCH GEOEXPRES" 02-300 Elbląg ul. Wyczółkowskiego 3.
kierownik roboty: Jarosław Palczyński nr upr. zaw. 14050 prace kameralne mgr inż. Adam Pelica

WARMIŃSKO - MAZURSKIE
 BIURO PLANOWANIA PRZESTRZENNEGO w OLSZTYNIE
 FILIA w ELBLĄGU
 82-300 ELBLĄG UL. HETMAŃSKA 28 TELEFON / FAX (055) 232-57-19

Główny projektant : mgr inż. arch. Piotr POPKIEWICZ
 Projektant : mgr inż. arch. Andrzej ŻYWICKI
 Asystent : tech. bud. Małgorzata SPIEK, tech. bud. Bożena Małysko
 tech. bud. Beata STOLAREK, tech. bud. Grażyna Kurlenda
 Kierownik filii : mgr inż. arch. Andrzej ŻYWICKI


ZAŁĄCZNIK NR 1 DO UCHWAŁY NR IV / 24 / 2003
 RADY GMINY W MARKUSACH Z DNIA 27.08.2003 r.

MIEJSCOWY PLAN ZAGOSPODAROWANIA PRZESTRZENNEGO
 GMINA MARKUSY

1 : 10 000

RYSUNEK NR 1

RYSUNEK NR 1:
§ 13 - obręb Markusy
§ 21 - obręb Zwierzeńskie Pole

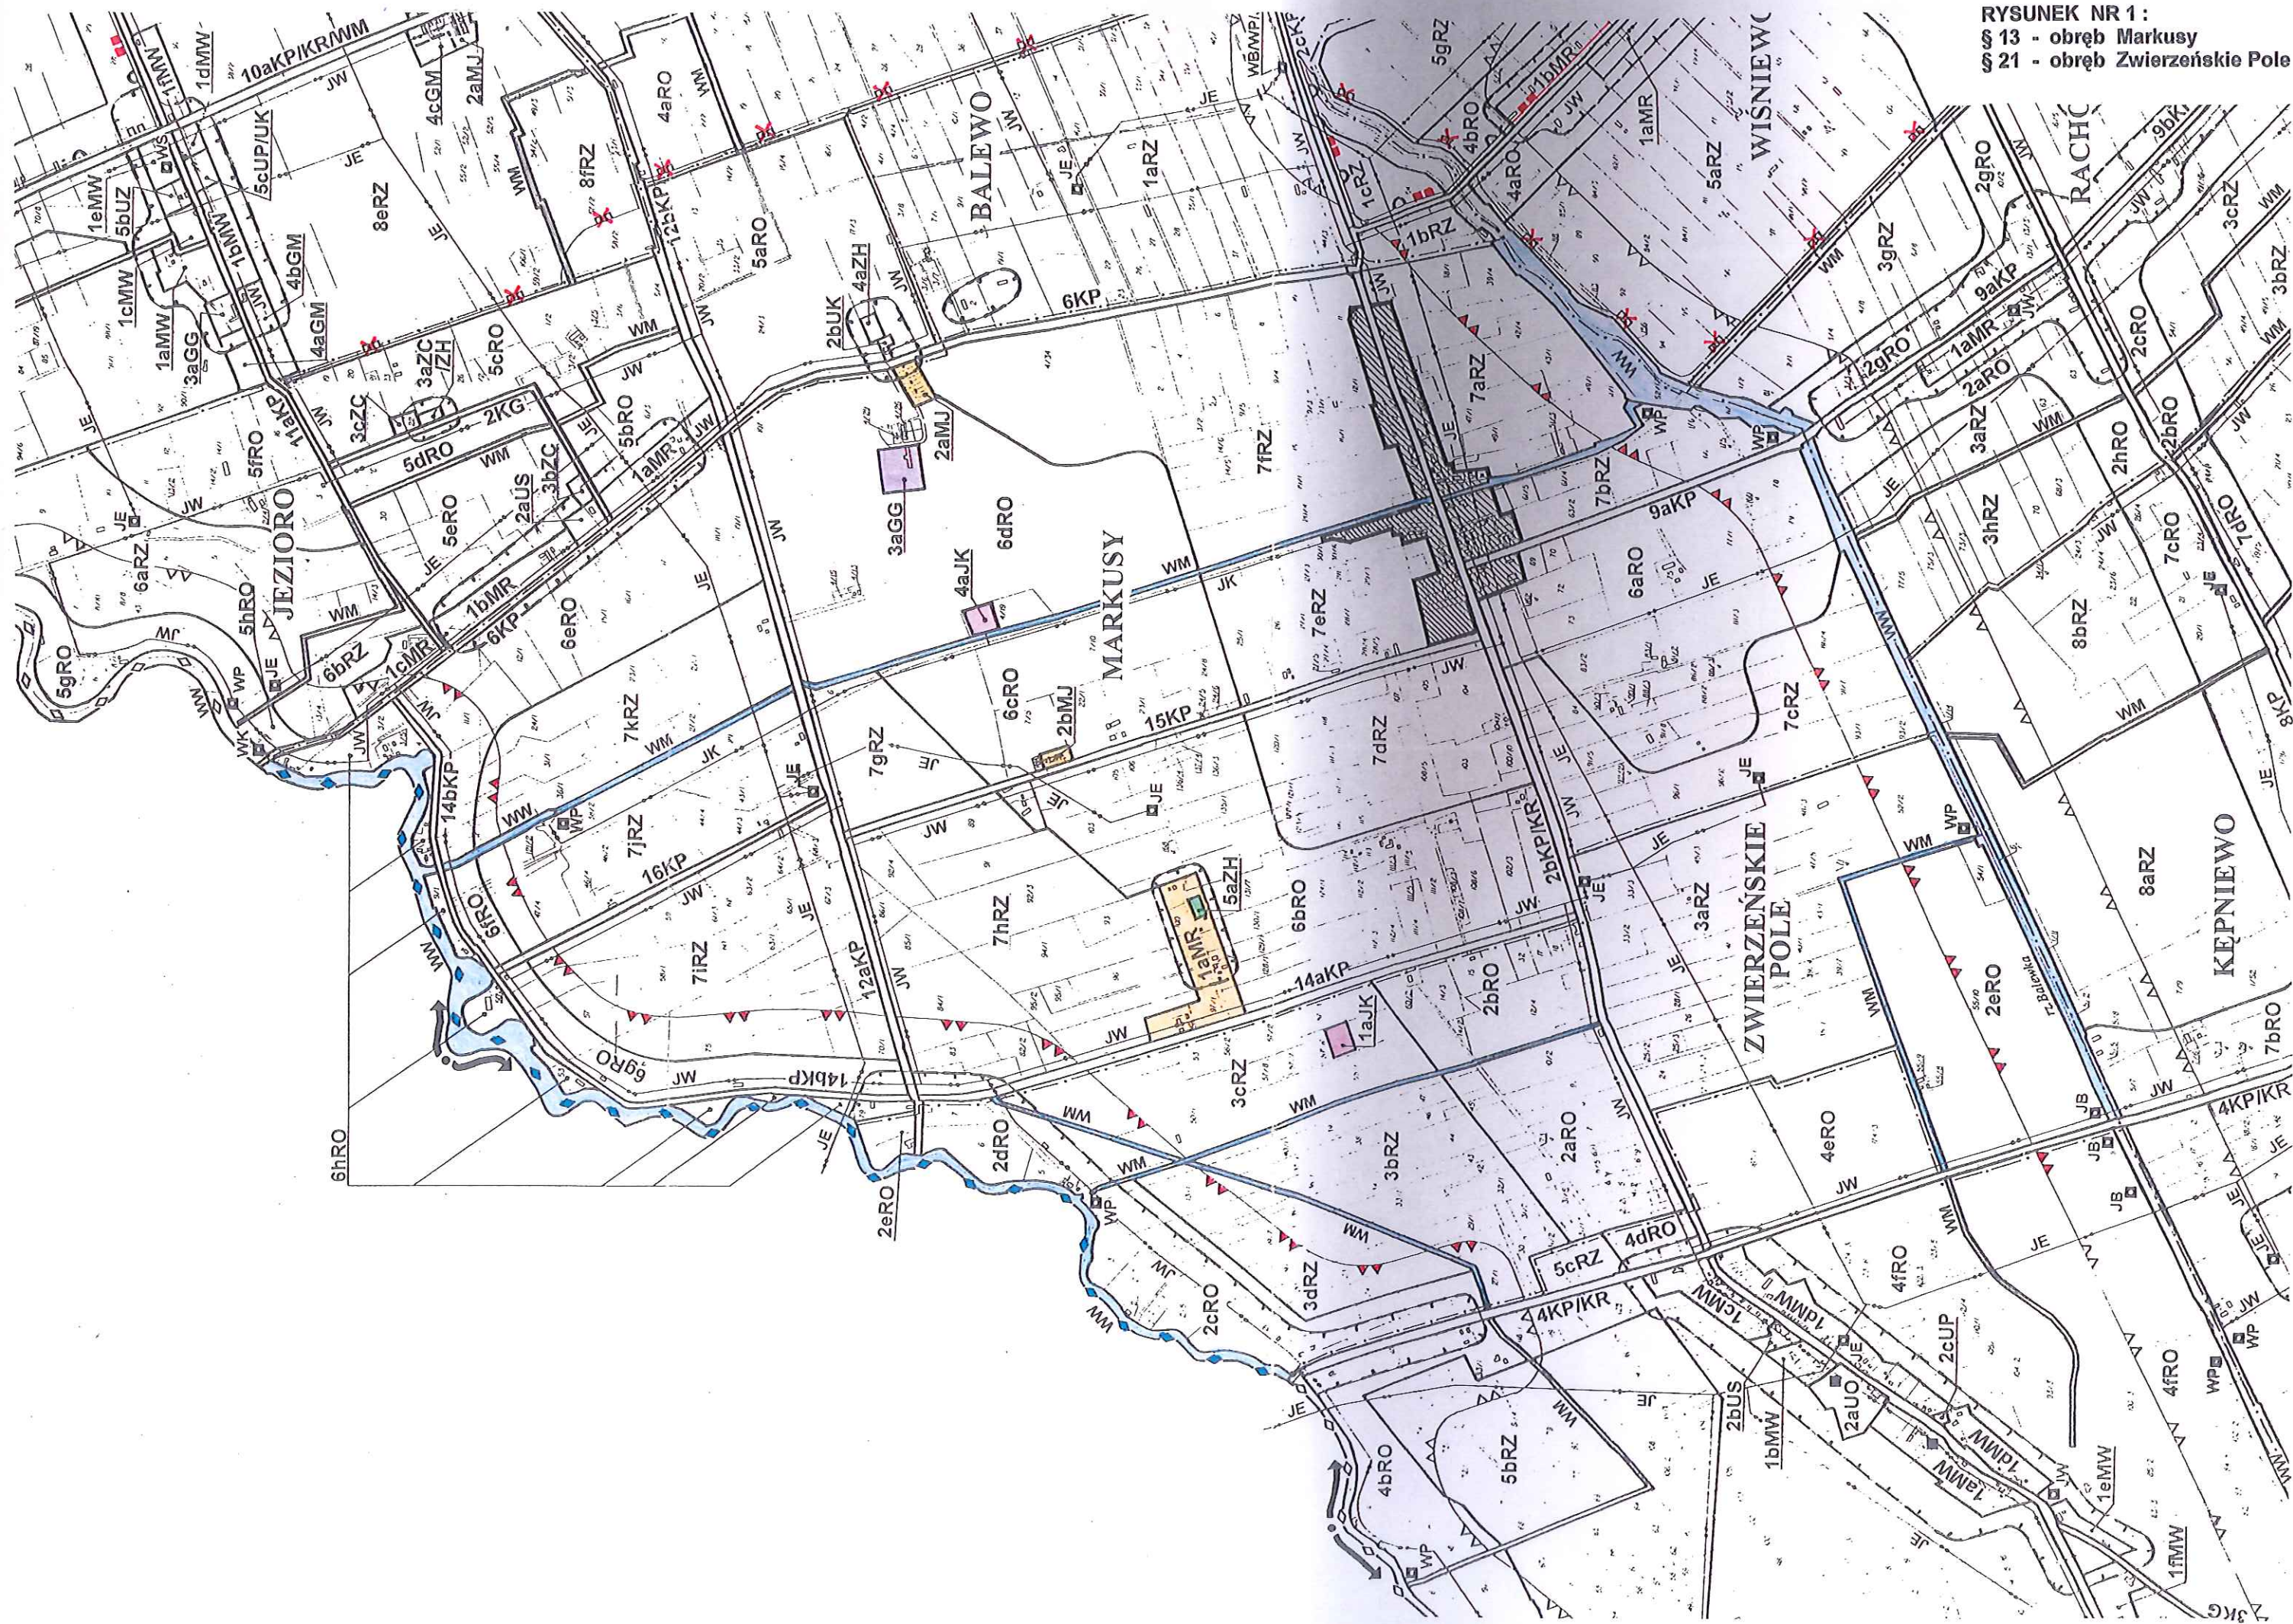


RYSUNEK NR 1:
 § 14 - obręb Jezioro
 § 15 - obręb Żurawiec
 § 16 - obręb Węgle-Żukowo
 § 17 - obręb Jurandowo



RYSUNEK NR 1:
 § 18 - obręb Żółwiniec
 § 19 - obręb Krzewsk
 § 20 - obręb Balewo




RYSUNEK NR 1:
 § 28 - obręb Dzierzgonka
 § 31 - obręb Nowe Dolno
 § 32 - obręb Stankowo
 § 33 - obręb Topolno Małe

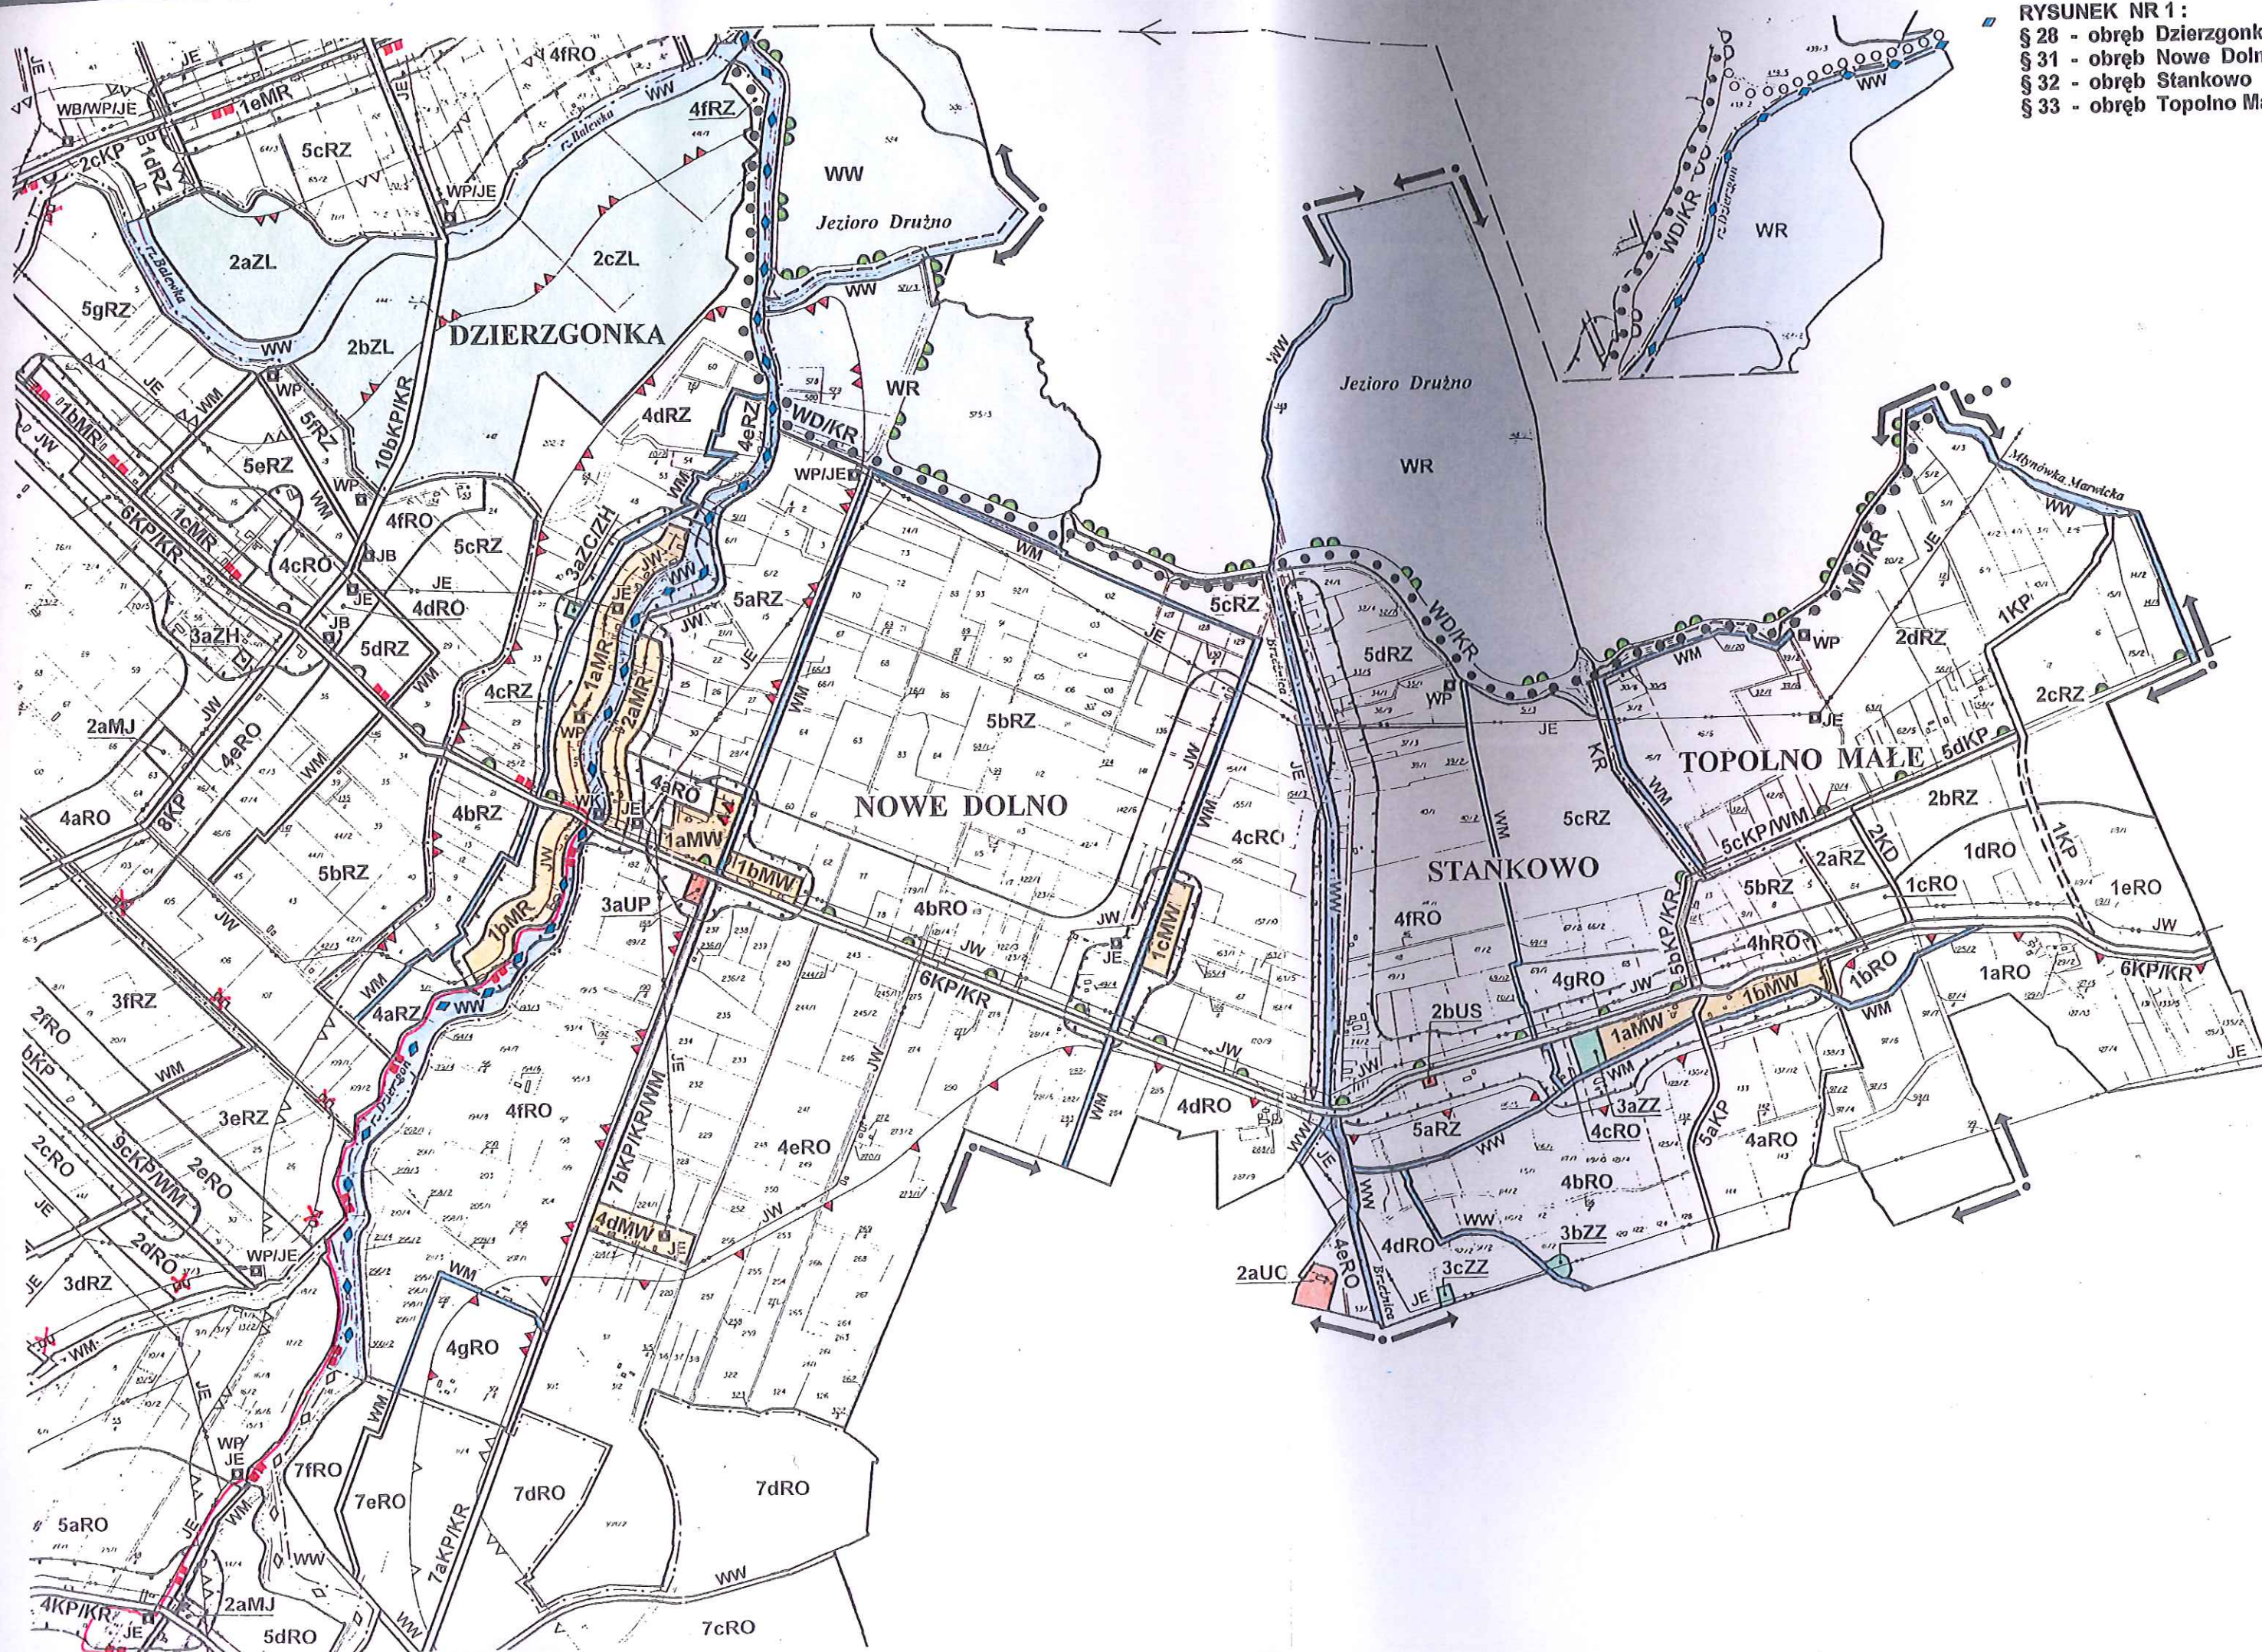


RYSUNEK NR 1:
§ 29 - obręb Brudzędy
§ 30 - obręb Stare Dolno



RYSUNEK NR 1:
§ 25 - obręb Kępnowo
§ 26 - obręb Rachowo
§ 27 - obręb Wiśniewo

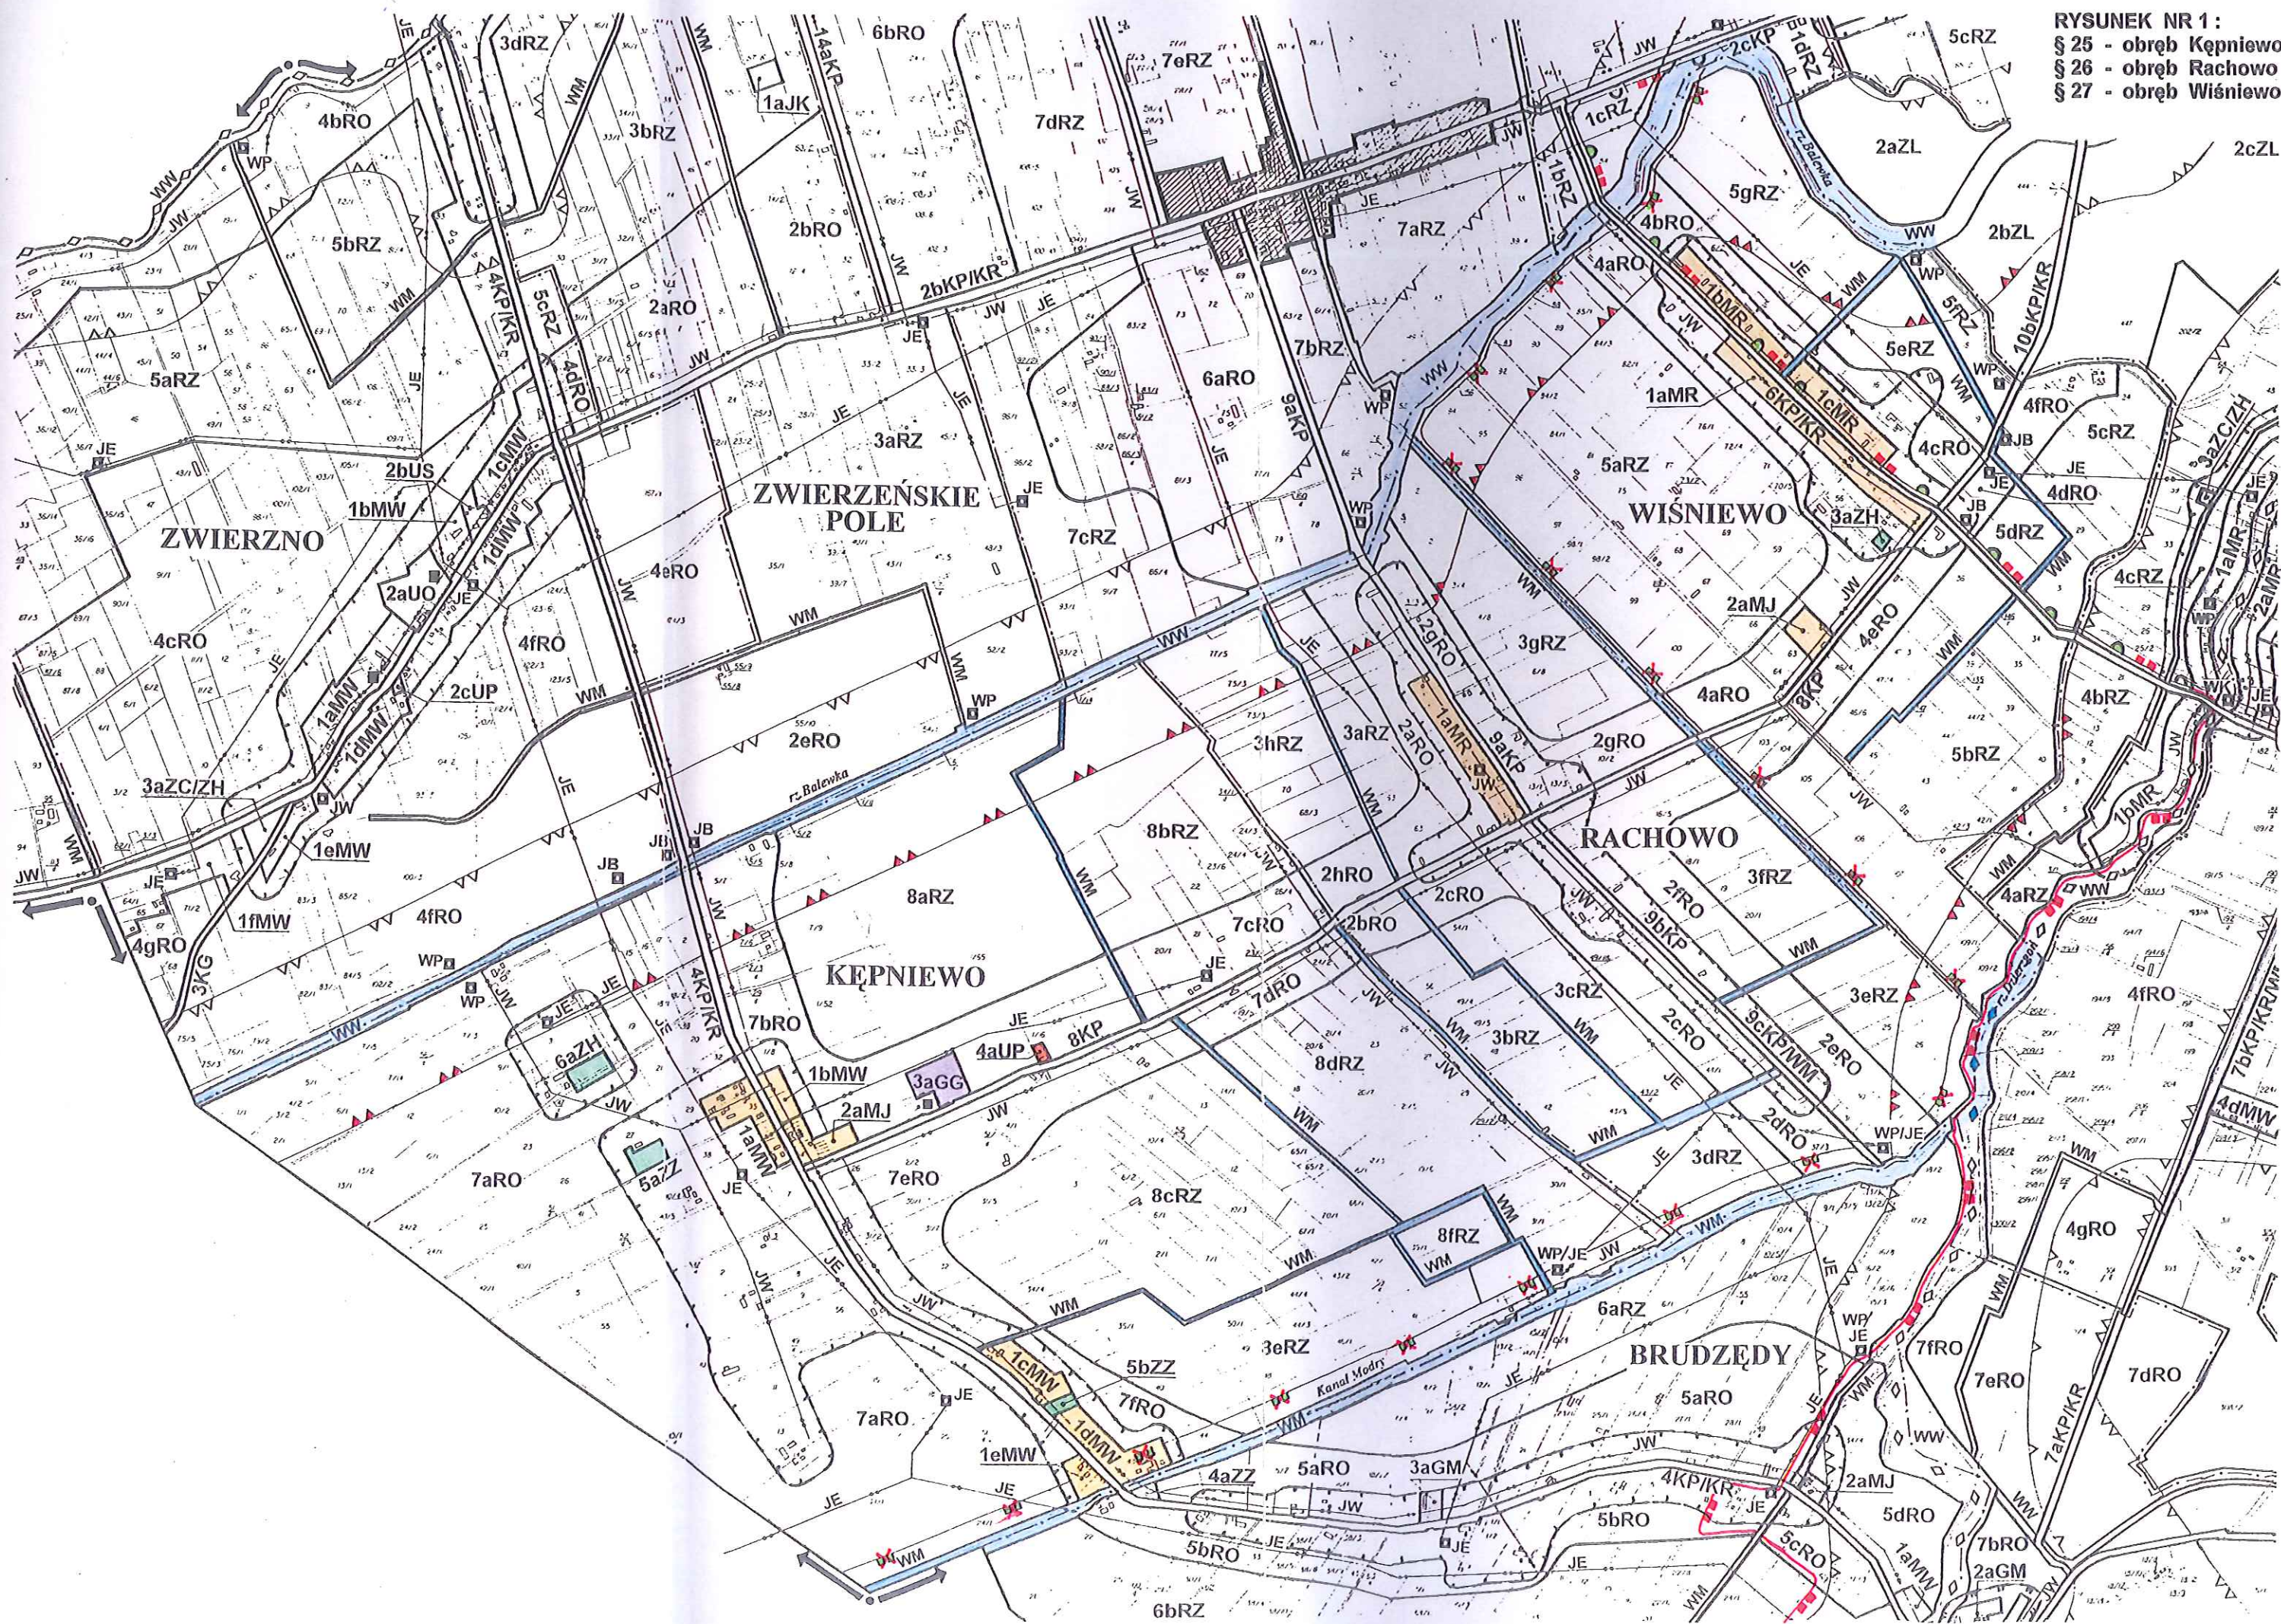

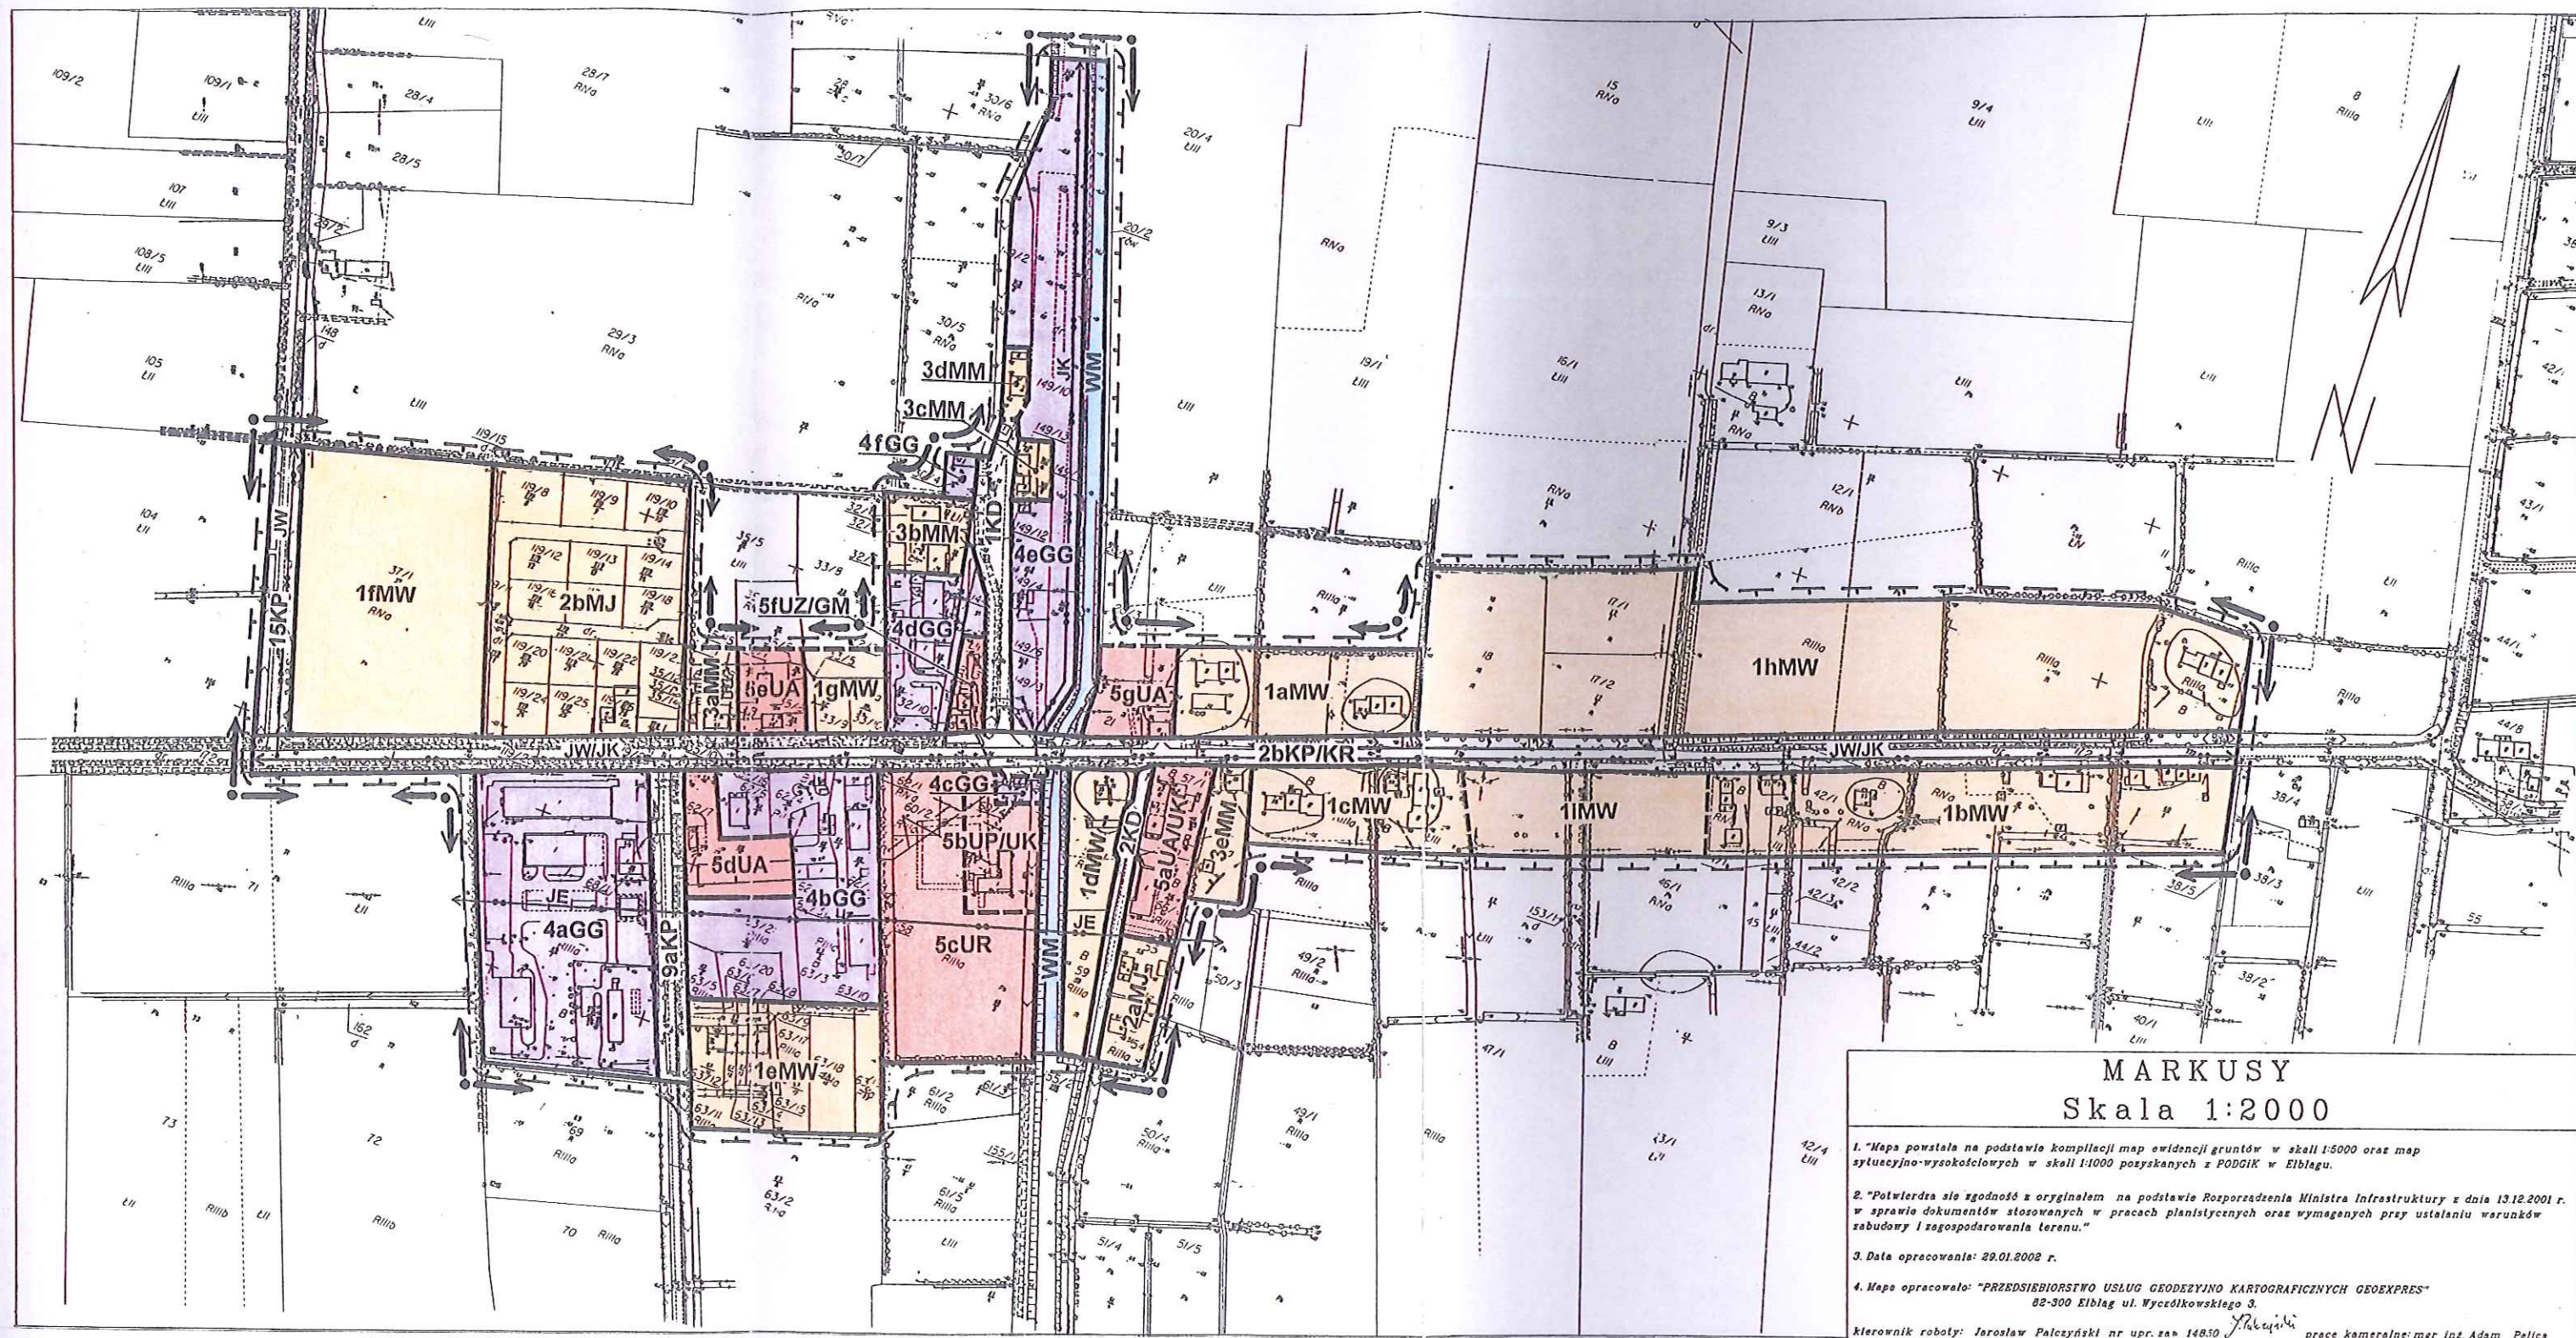

OZNACZENIA GRAFICZNE USTALEŃ PLANU :

	LINIA ROZGRANICZAJĄCA
	LINIA ROZGRANICZAJĄCA ORIENTACYJNA
	TERENY ZABUDOWY WIEJSKIEJ I MIESZKANIOWEJ : 1a - numer terenu, MW - symbol terenu, w tym : MW - zabudowa wiejska ; MJ - zabudowa jednorodzinna ; MM - zabudowa wielorodzinna .
	TERENY DZIAŁALNOŚCI GOSPODARCZEJ : 1a - numer terenu, GG - symbol terenu, w tym : GG - działalność gospodarcza, w tym usługi ; GM - działalność gospodarcza z mieszkańcami .
	TERENY USŁUG PUBLICZNYCH : 1a - numer terenu, UA - symbol terenu, w tym : UA - administracja publiczna, w tym : urząd gminy, poczta, policja ; UK - usługi kultury, w tym : świetlica wiejska, biblioteka ; UZ - usługi zdrowia ; UP - remiza straży pożarnej ; UR - urządzenia rekreacyjne i sportowe.

	TERENY URZĄDZEŃ KOMUNIKACJI : 1a - numer kolejny drogi w danej kategorii, KP - kategoria drogi, w tym : KP - drogi powiatowe ; KG - ważniejsze drogi gminne ; KD - drogi wewnętrzne dojazdowe ; KR - ścieżki rowerowe.
	KANAŁ MELIORACJI PODSTAWOWEJ
	URZĄDZENI INFRASTRUKTURY TECHNICZNEJ LINIOWE : JE - energia elektryczna SN 15kV ; JW - zaopatrzenie w wodę ; JK - odprowadzenie ścieków.
	OCHRONA KONSERWATORSKA B
	GRANICA PLANU

WARMIŃSKO - MAZURSKIE
BIURO PLANOWANIA PRZESTRZENNEGO W OLSZTYNIE
FILIA W ELBLĄGU
82-300 ELBLĄG UL. HETMAŃSKA 28 TELEFON / FAX (055) 232-57-19

Główny projektant : mgr inż. arch. Piotr POPKIEWICZ
Projektant : mgr inż. arch. Andrzej ŻYWICKI
Asystent : tech. bud. Małgorzata SPIEK, tech. bud. Beata Małyszko, tech. bud. Beata STOLAREK, tech. bud. Grażyna Kurlenda
Kierownik filii : mgr inż. arch. Andrzej ŻYWICKI

ZAŁĄCZNIK NR 2 DO UCHWAŁY NR IV / 24 / 2003
RADY GMINY W MARKUSACH Z DNIA 27.08.2003 r.
MIEJSCOWY PLAN ZAGOSPODAROWANIA PRZESTRZENNEGO
WIEŚ MARKUSY

1 : 2000

RYSunek NR 2

RYSunek POMNIEJSZONY skala 1 : 4 000

Markusy 2006.06.28

UG-7322/806

Starostwo Powiatowe
w Elblągu

Komisja Budżetu Rolnictwa Ochrony Środowiska i Spraw Socjalnych Rady Gminy Markusy stwierdza, że stosowany w tekście uchwały nr IV/24/2003 Rady Gminy Markusy z dnia 27 sierpnia 2003 roku w sprawie miejscowego planu zagospodarowania przestrzennego gminy Markusy zapis : „tereny użytkowane rolniczo – adaptacja, w tym również adaptacja istniejących siedlisk rolniczych ...” oznacza przebudowę, rozbudowę oraz odbudowę siedliska.

PRZEWODNICZĄCY
Komisji Budżetu, Rolnictwa,
Ochrony Środowiska i Spraw Socjalnych
Józef Kujawa