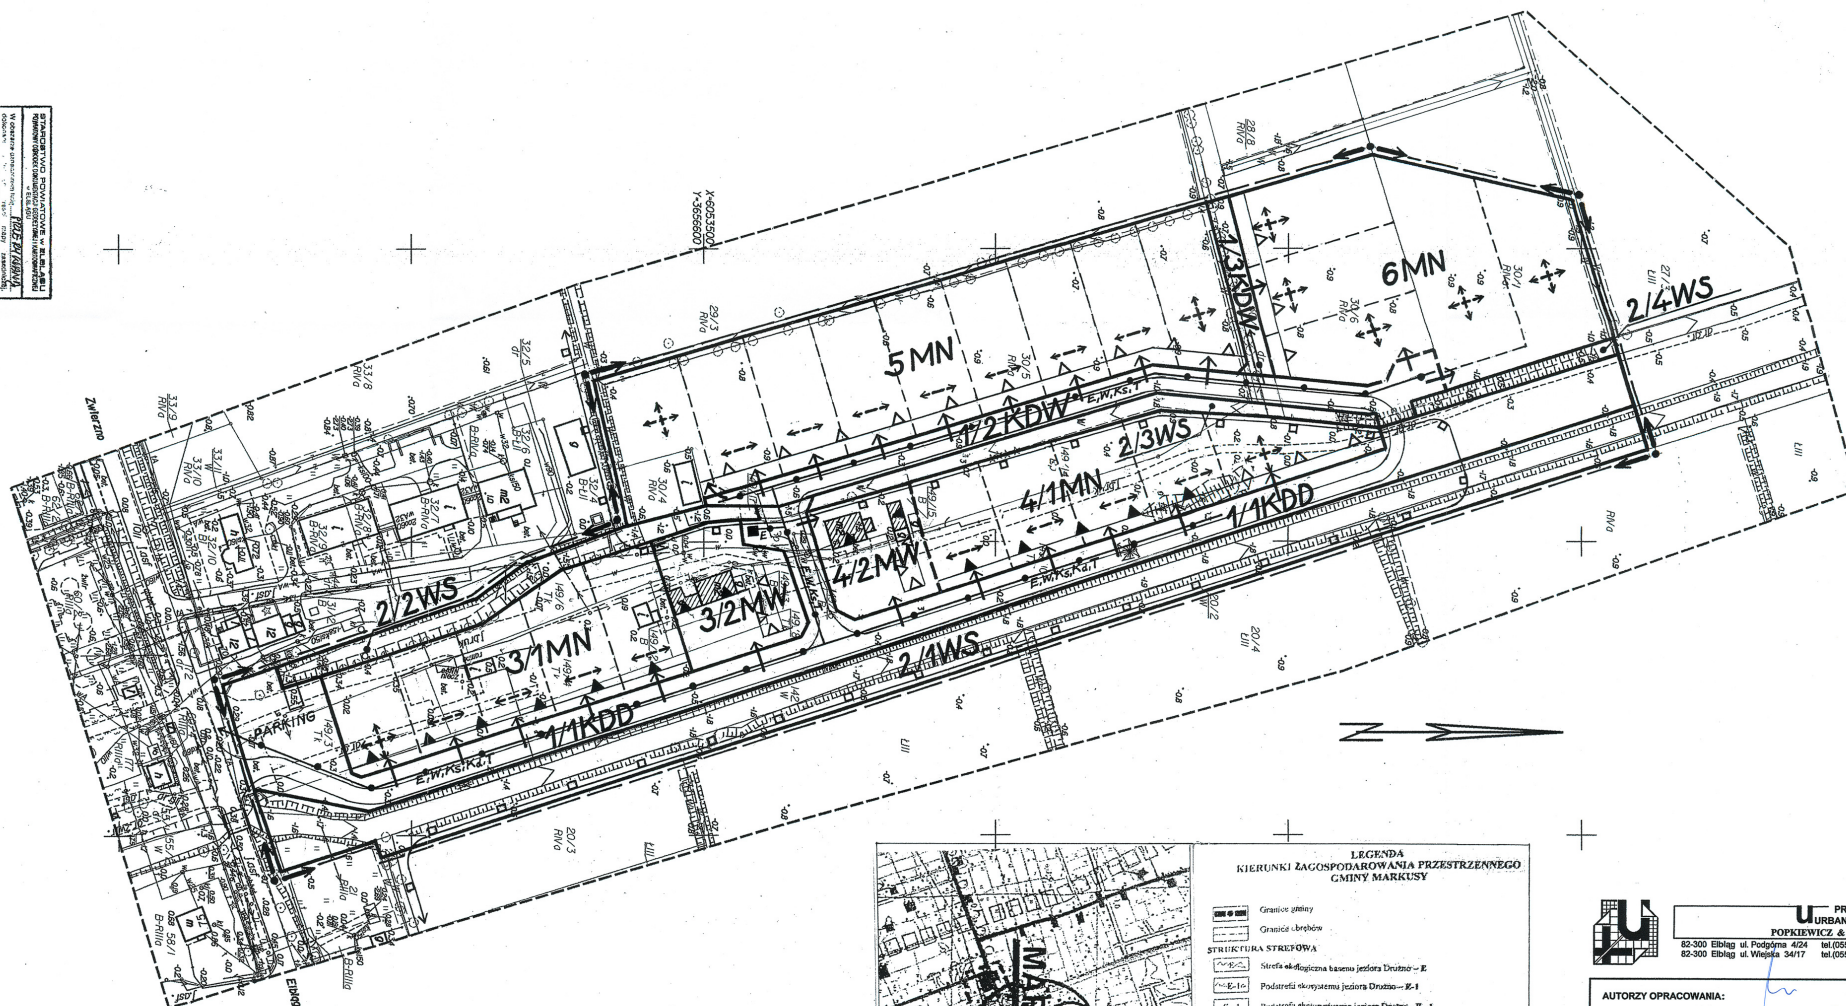
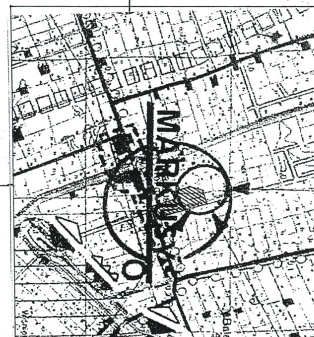


[illegible][illegible]

**Przedsiębiorstwo Usług
Geodezyjno – Kartograficznych**
geonexpres
ul. Wyzdrowskiego 3
82-300 Elbląg

 OBSZAR OBJĘTY PLANEM MIEJSCOWYM

LEGENDA
KIERUNKI ZAGOSPODAROWANIA PRZESTRZENNEGO
GMINY MARKUSY

	Granice gminy
	Granice ujęć
STRUKTURA STREFOWA	
	Strefa ekologiczna kaseno jęzora Drutno – E
	Podstrefa ekologiczna kaseno jęzora Drutno – E-1
	Podstrefa ekologiczna kaseno jęzora Drutno – E-1
	Podstrefa ekologiczna rzeki Dzierżęci / Białejki – E-2
	Strefa rekreacyjna – R
	Podstrefa rekreacyjna – R-1
	Podstrefa rekreacyjna odciskowa nie związanej z zbiornikiem – O

STRUKTURA SIECI OSADNICZEJ

	Osiedle wsiowe I rzędu
	Osiedle wsiowe II rzędu
	Osiedle wiejskie



U PRACOWNIA
URBANISTYCZNA
POPKIEWICZ & ŻYWICKI
82-300 Elbląg ul. Podgórna 4/24 tel.(055) 648-16-96
82-300 Elbląg ul. Wiejska 34/17 tel.(055) 648-13-15

AUTORZY OPRACOWANIA:
mgr inż. arch. ANDRZEJ ŻYWICKI
mgr inż. arch. PIOTR POPKIEWICZ

Załącznik nr 1A do UCHWAŁY NR IX/55/2009 Rady Gminy Markusy z dnia 30 grudnia 2009 r.		
Markusy „CENTRUM – ZABUDOWA MIESZKANIOWA”		
1 : 1000	miejscowy plan zagospodarowania przestrzennego	RYS. NR 1A

