



Widok schodów – inwentaryzacja

Skala 1:100

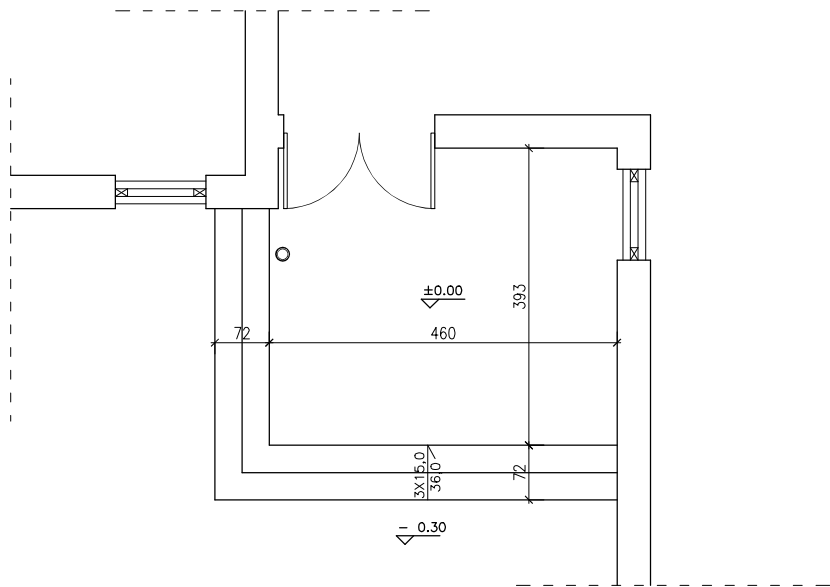

Widok schodów – po przebudowie

Skala 1:100

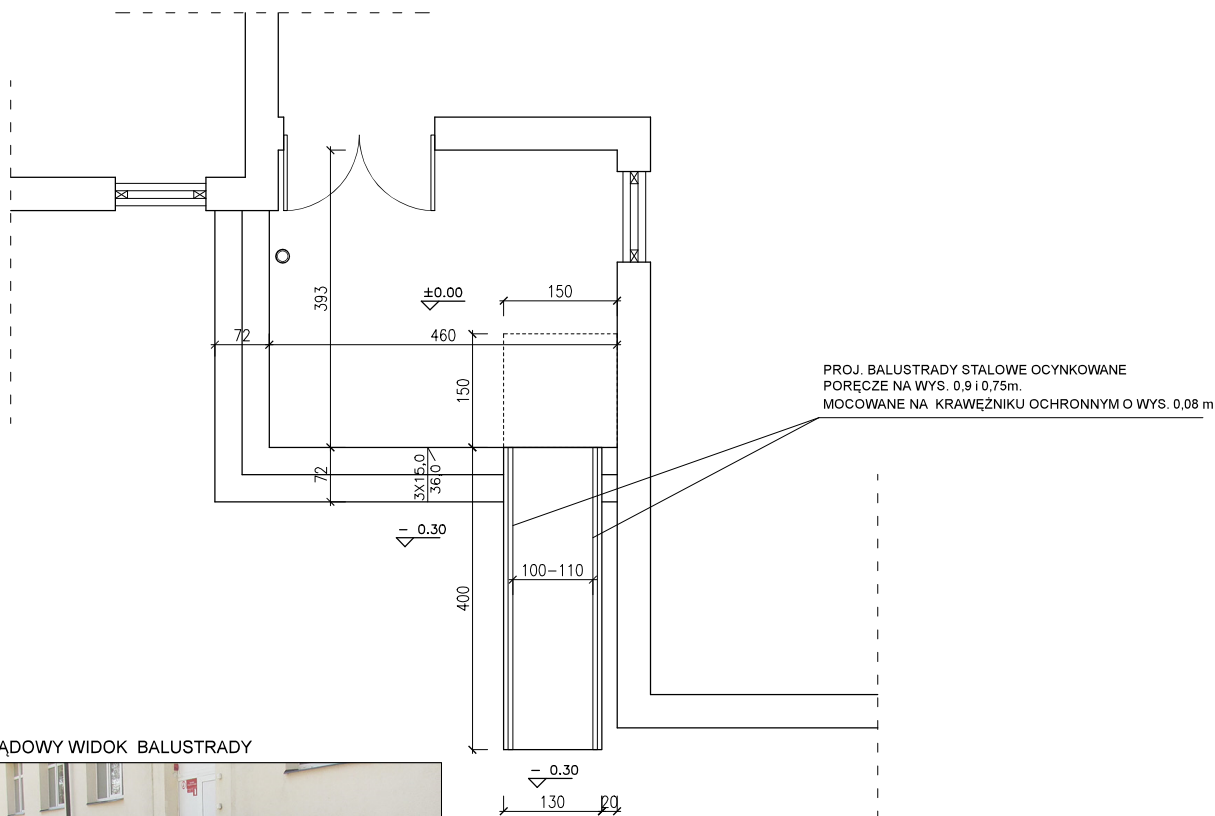

POGLĄDOWY WIDOK BALUSTRADY



PRZEBUDOWA SCHODÓW WEJŚCIOWYCH DO BUDYNKU SZKOŁY W RAMACH PROJEKTU "ADAPTACJA POMIESZCZEŃ SP W ZWIERZNIU" ZWIERZNO 28, 82-325 MARKUSY DZ. NR 232 o. ZWIERZNO			TEMAT: ADRES:		
GMINA MARKUSY MARKUSY 82, 82-325 MARKUSY			ETAP: PROJ. BUD.		
			INWESTOR:		
			PROJEKTOWAŁ:		
MGR PIOTR SZPEJEWSKI			OPRACOWAŁ:		
WIDOK SCHODÓW INWENTARYZACJA / PO PRZEBUDOWIE			TYTUŁ RYSUNKU:		
09-2025	DATA:	ARCH. - KONSTR.	BRANŻA:	SKALA:	NR RYS.:
				1:100	1